ESTRATTO CTR - Scala 1:10000

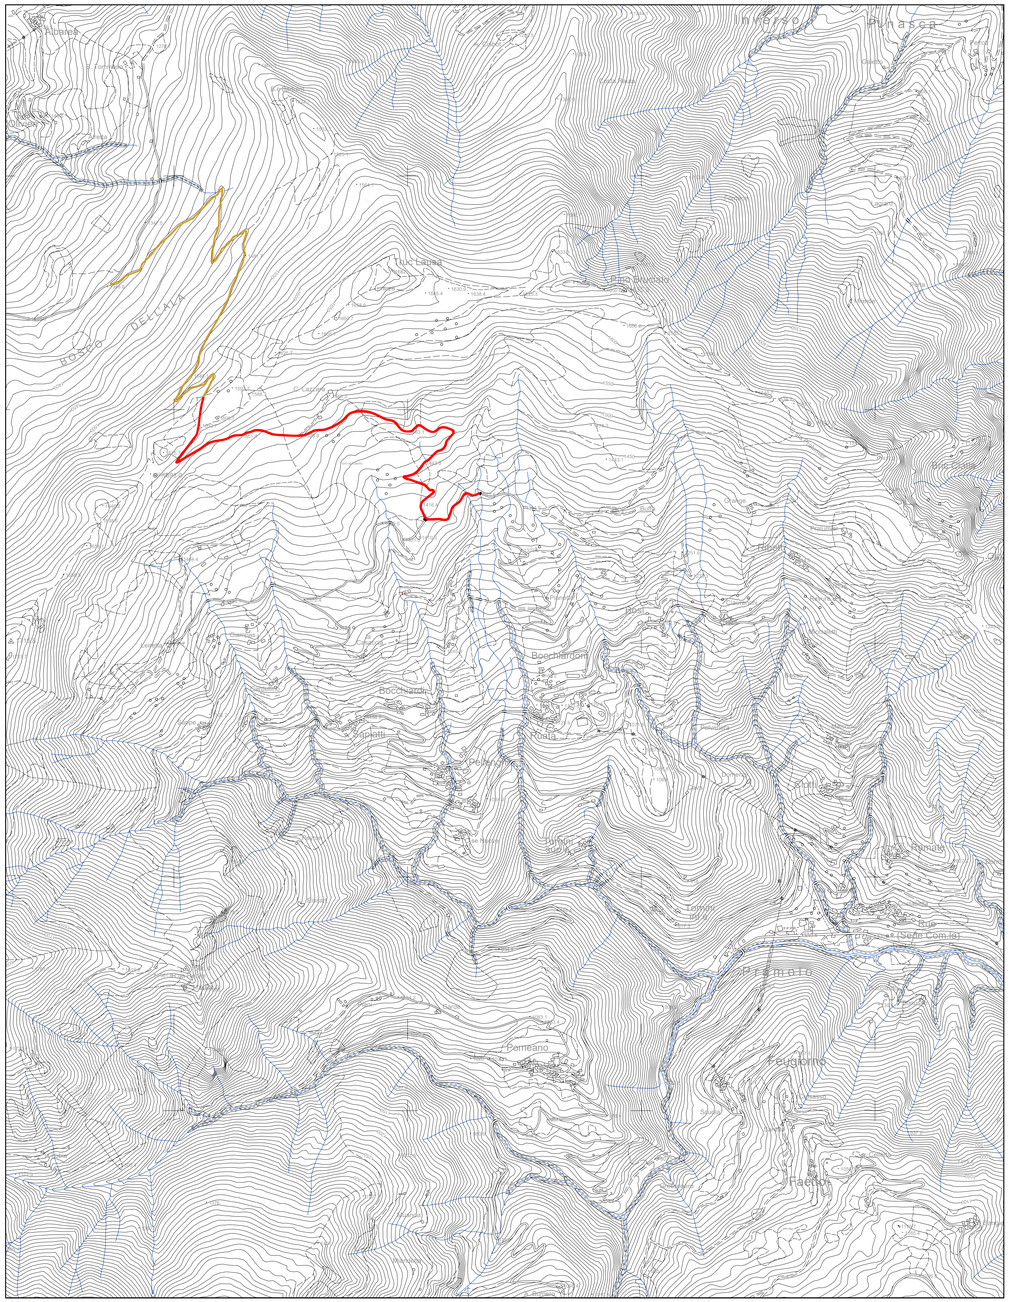

TRATTO DI PISTA OGGETTO DI INTERVENTO
TRATTO DI PISTA DI ACCESSO AL CANTIERE DA REGOLARIZZARE

ESTRATTO PRGC COMUNITA' MONTANA DEL PINEROLESE - Scala 1:10000

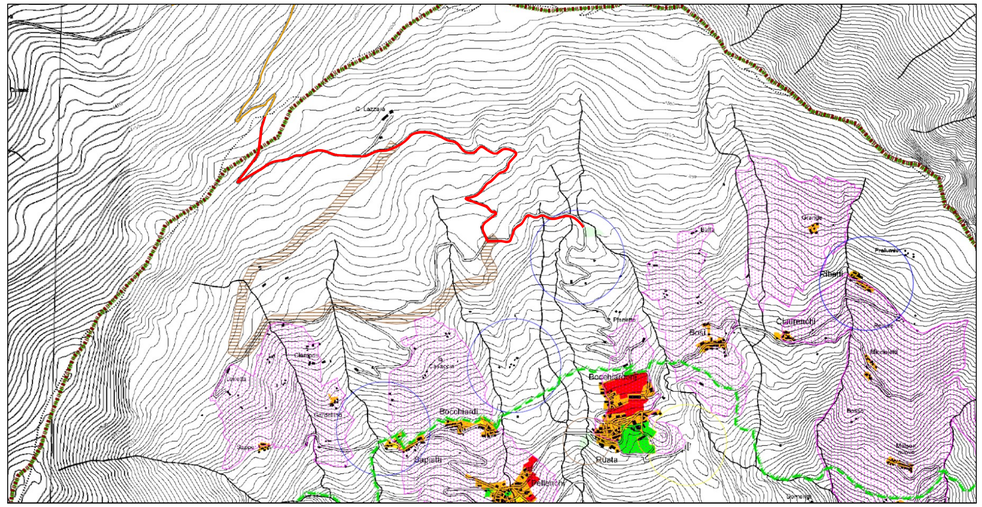

TRATTO DI PISTA OGGETTO DI INTERVENTO
PISTA DI ACCESSO AL CANTIERE DA REGOLARIZZARE

ESTRATTO CATASTALE - Scala 1:5000

Dott. Ing. Samuele RANCURELLO
Via della Resistenza 30 D/E/F - 12037 - SALUZZO(CN).
Tel. 338 9326431 - E-mail: rancurello@aerrestudio.eu

REGIONE PIEMONTE
COMUNE DI PRAMOLLO
CITTA' METROPOLITANA DI TORINO

REGIONE PIEMONTE

Intervento di somma urgenza per la messa in sicurezza della strada di accesso al Colle Lazzarà nel Comune di Pramollo

SOMMA URGENZA
(Ai sensi Art.140del D.L. 36/2023)

Oggetto: **ESTRATTO CTR, ESTRATTO CATASTALE E ESTRATTO P.R.G.C.**

Progettista:	Ing. Samuele RANCURELLO - Ordine Ingegneri Cuneo n°A1639
Responsabile del procedimento:	Responsabile Unico del Procedimento

Tav.1

Data: 04/2025